


## Технически показатели на "Bio Cleaner" Модел ВС-20

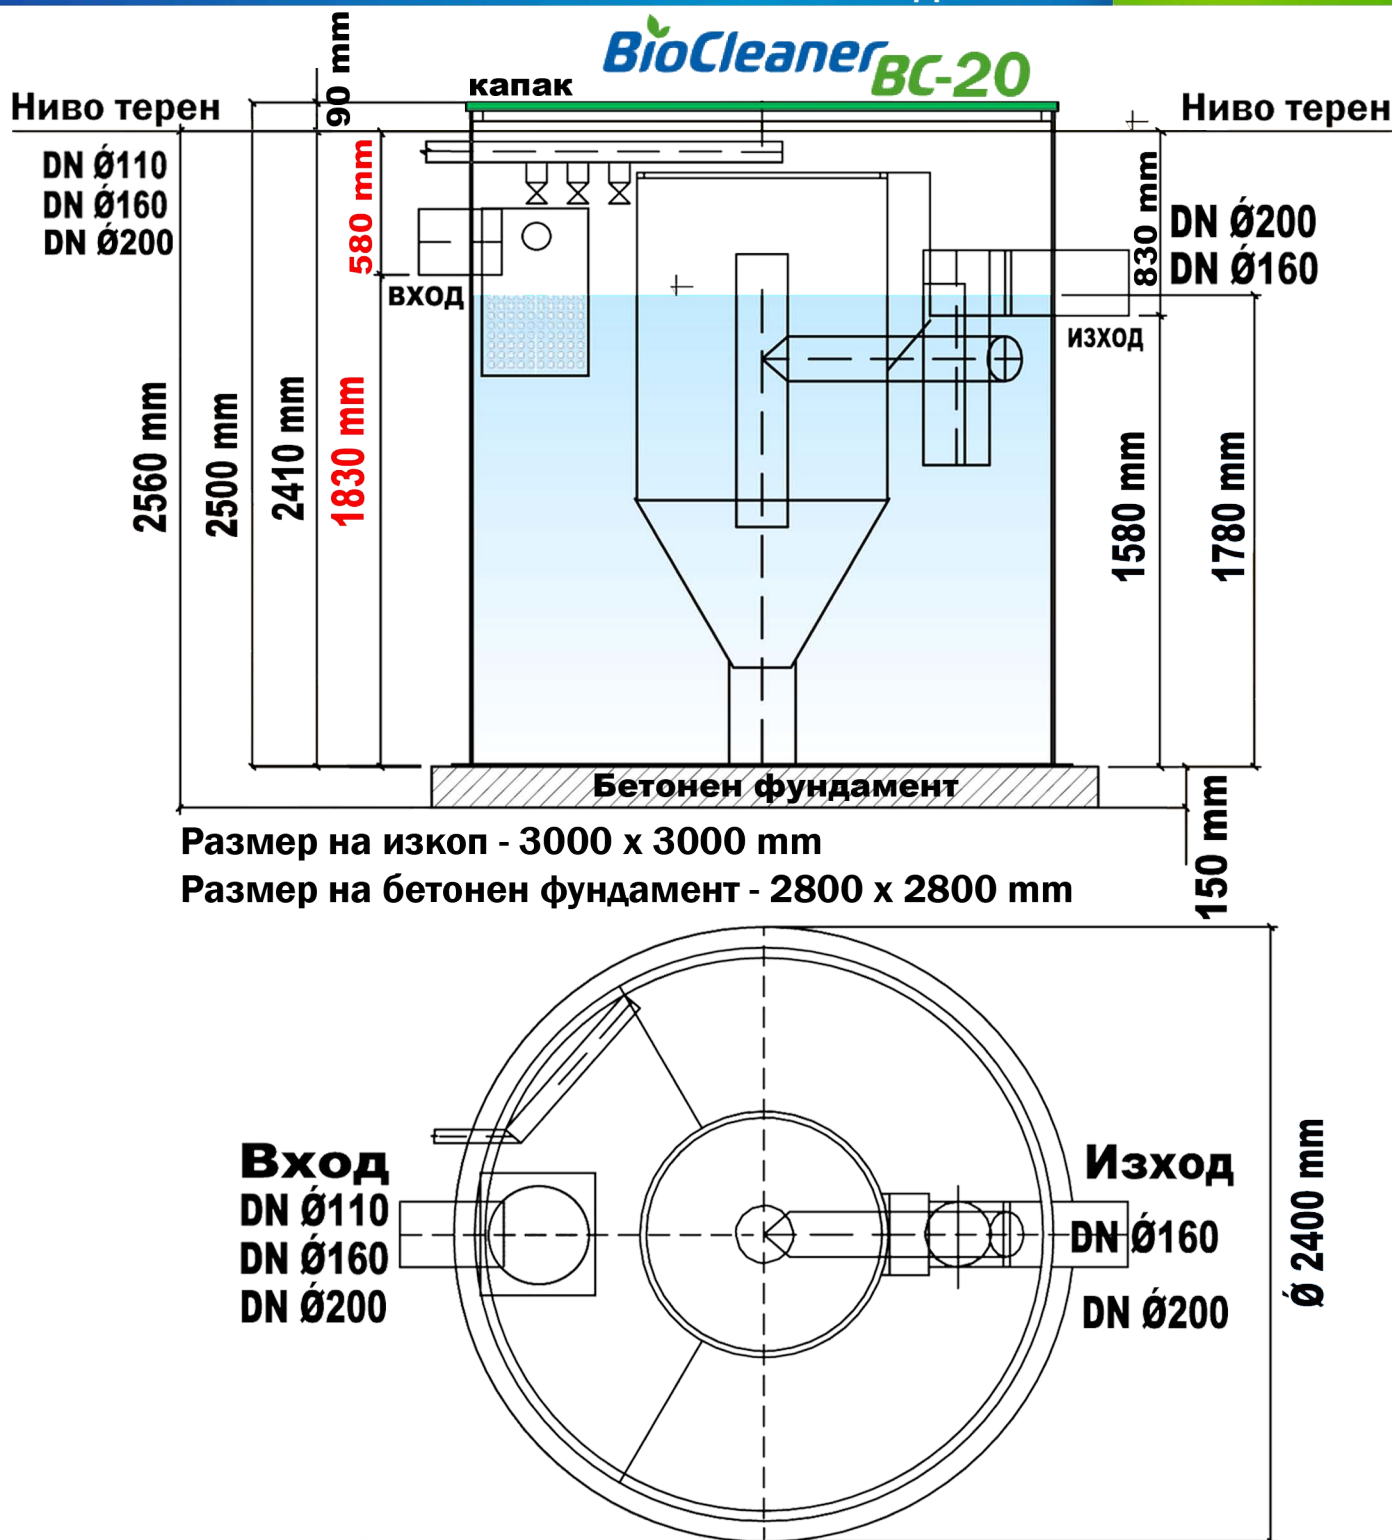

### Bio Cleaner модел BC-20:

Еквивалент жители = 20+


Количество Отпадни води (m<sup>3</sup>/ден) Q=средно за 24ч. - Q<sub>ср</sub> = 3,75m<sup>3</sup>

Инсталационна мощност (W) - 250w.


Обща маса (кг.) - 370 кг.

Размер на изкоп - 3000 x 3000 mm

Размер на бетонен фундамент - 2800 x 2800 mm

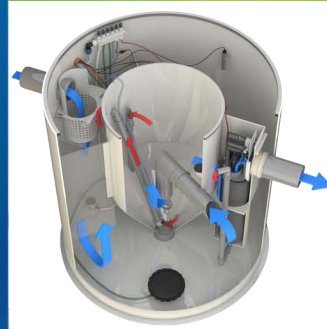

## Схема за монтиране на Bio Cleaner модел BC-20

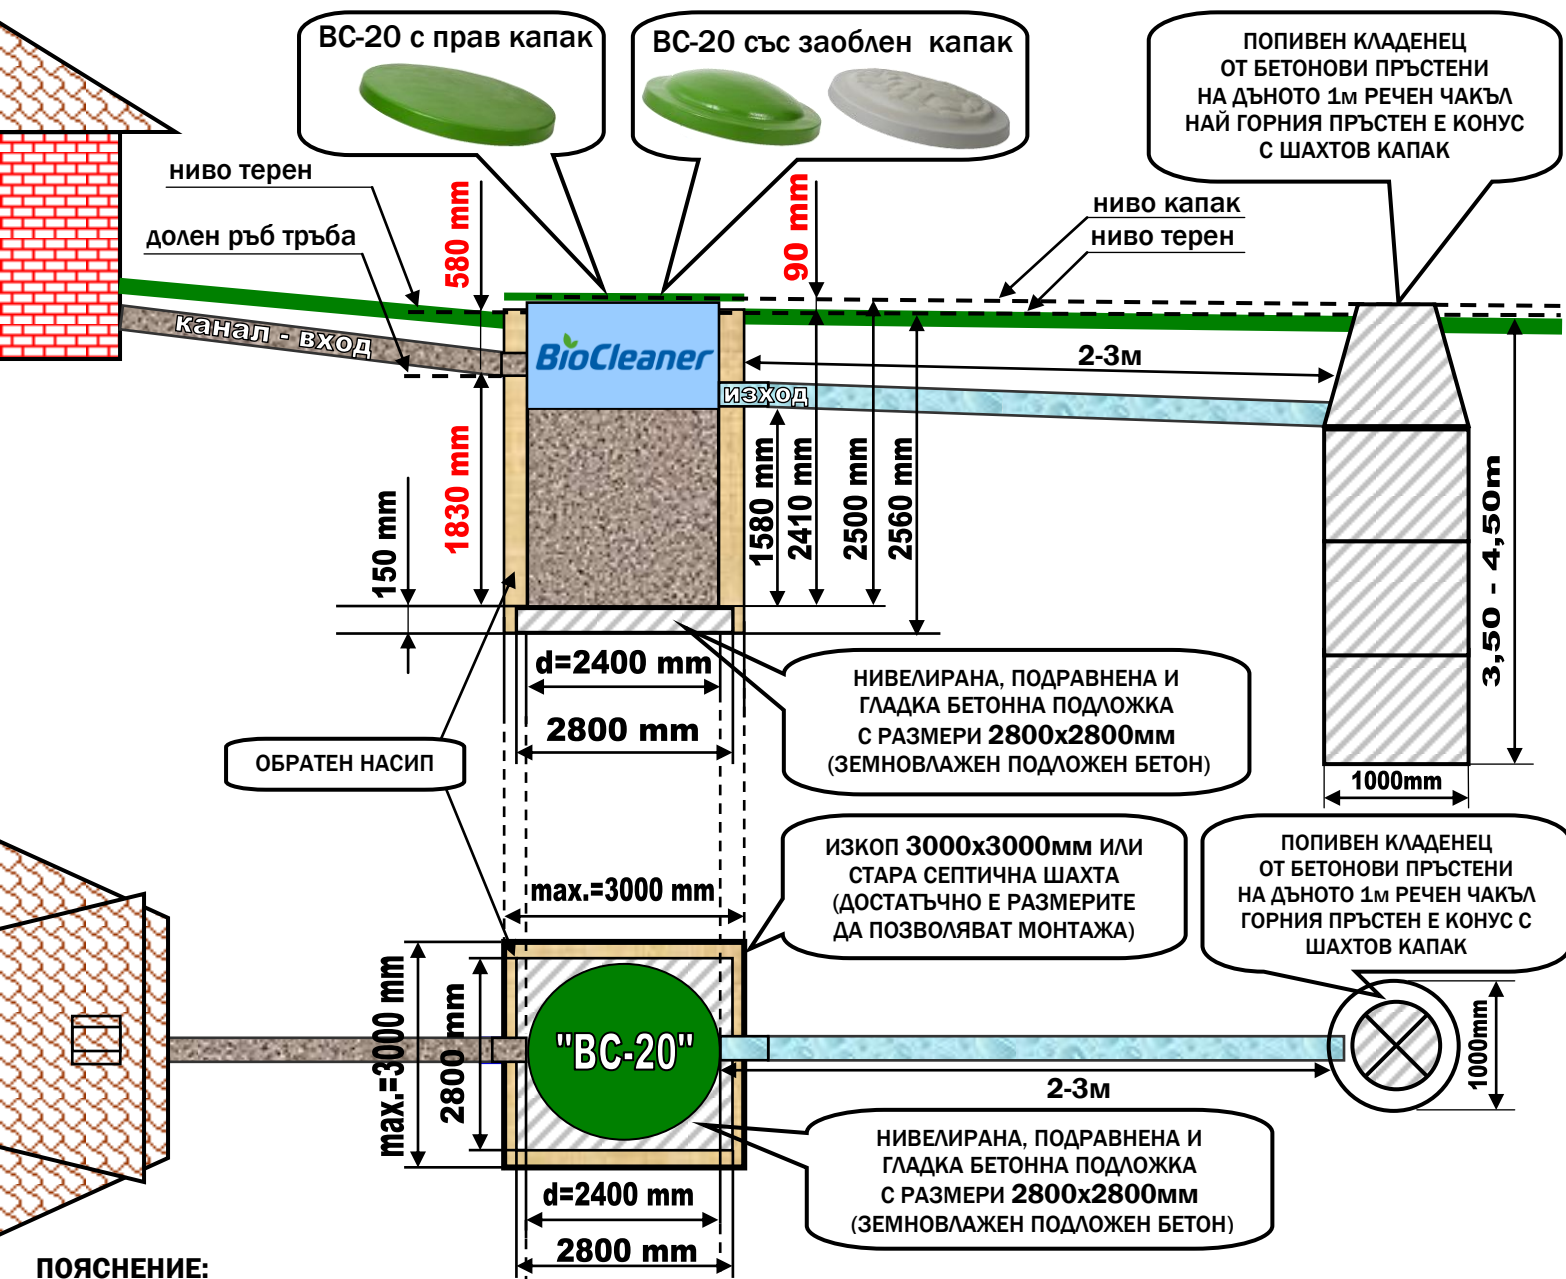

### ПОЯСНЕНИЕ:

• Управляващия модул с компресора се монтира в защитено помещение на не повече от 10м. от пречиствателната станция. Колкото по-близо толкова по-добре. При положение, че помещението е на по-голямо разстояние от тези 10м. то те се изнасят в метално табло за външен монтаж. До таблото се довежда кабел 3x2,5 за монофазно ел. захранване на отделен предпазител 4-6А. Металното табло за външен монтаж + стойка (ако е необходима) се заплащат допълнително. Металното табло е с цена 75 €, а стойката с цена 25 €.

• Каналите (вход - изход) трябва да бъдат с наклон min.= 0,5-1%. Първо се прави изкопа и бетонната подложка. След това се монтира станцията. След монтажа се прави обратен насип със същата пръст, пясък или сипица, като се отстраняват камъните и буците.


• Размерите на изкопа 3000x3000мм са препоръчителни с цел повече място за направа на връзките при монтажа. Размерите на бетонната подложка са 2800x2800. Когато условията на терена затрудняват изкопните работи или се копае на ръка се допуска размерите на изкопа да са с размерите на подложката 2800x2800мм.

• Конкретния монтаж показан на тази ситуационна схема е оразмерен за дълбочина на канализационната тръба (долен ръб на тръбата) в точката на заустване в пречиствателната станция не по-дълбоко от 580мм от ниво терен. При положение, че канализационна тръба от сградата е на по-голяма дълбочина то е необходимо към станцията да се поръча допълнително надстройка (удължение) с необходимата височина така, че станцията да се удължи и капакът да застане на нивото на терена.


Допълнителна надстройка с височина до 400 мм е с цена 400 €, а до 800мм е с цена 800 €.

• **Водещия размер за дълбочината на изкопа е разстоянието от долния ръб на входящата в станцията канална тръба до горния край на бетонната подложка = 1830мм!!!**

## Технически показатели на "Bio Cleaner" Модел BC-20

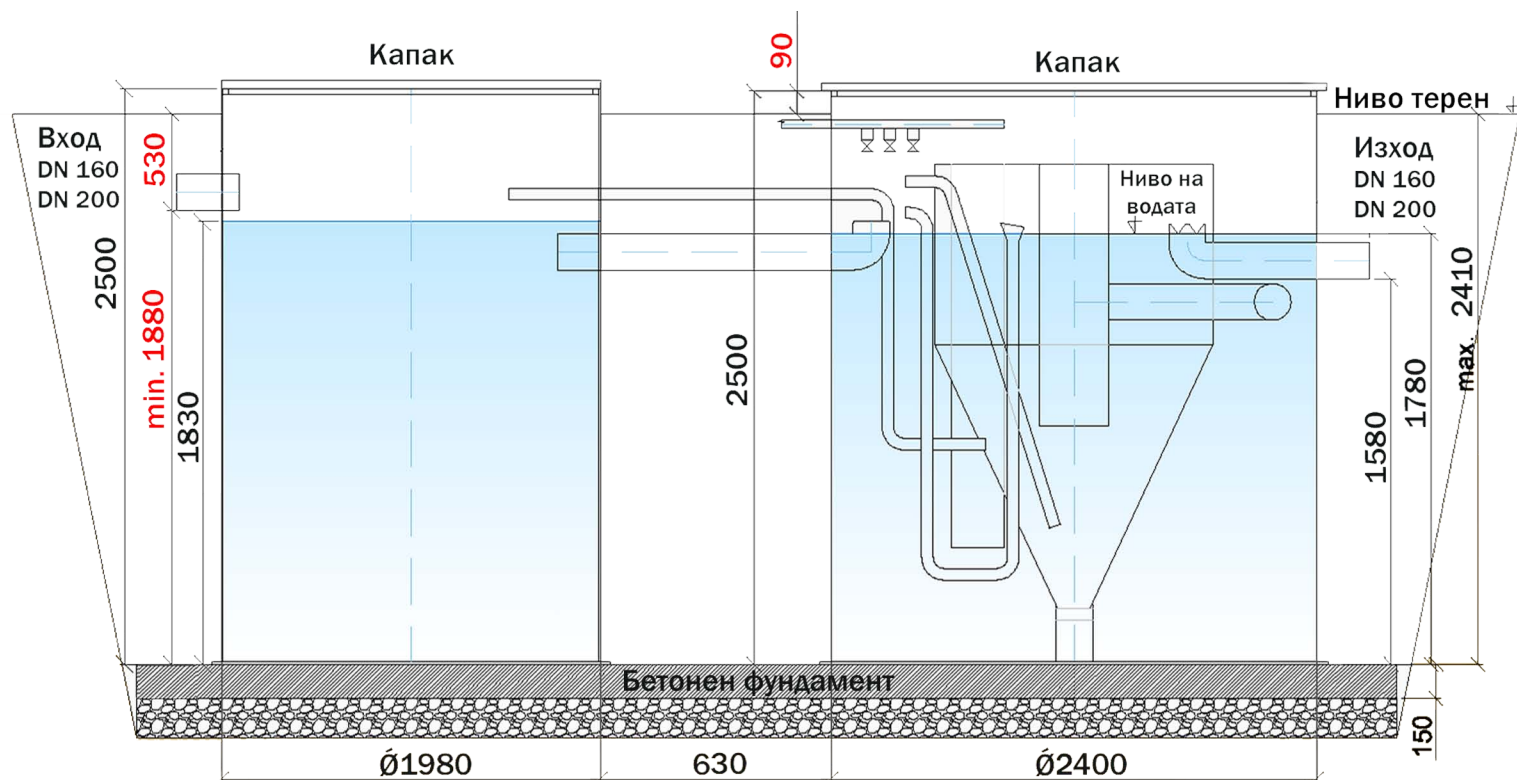

**BioCleaner**  
COMFORT DUO BC-20

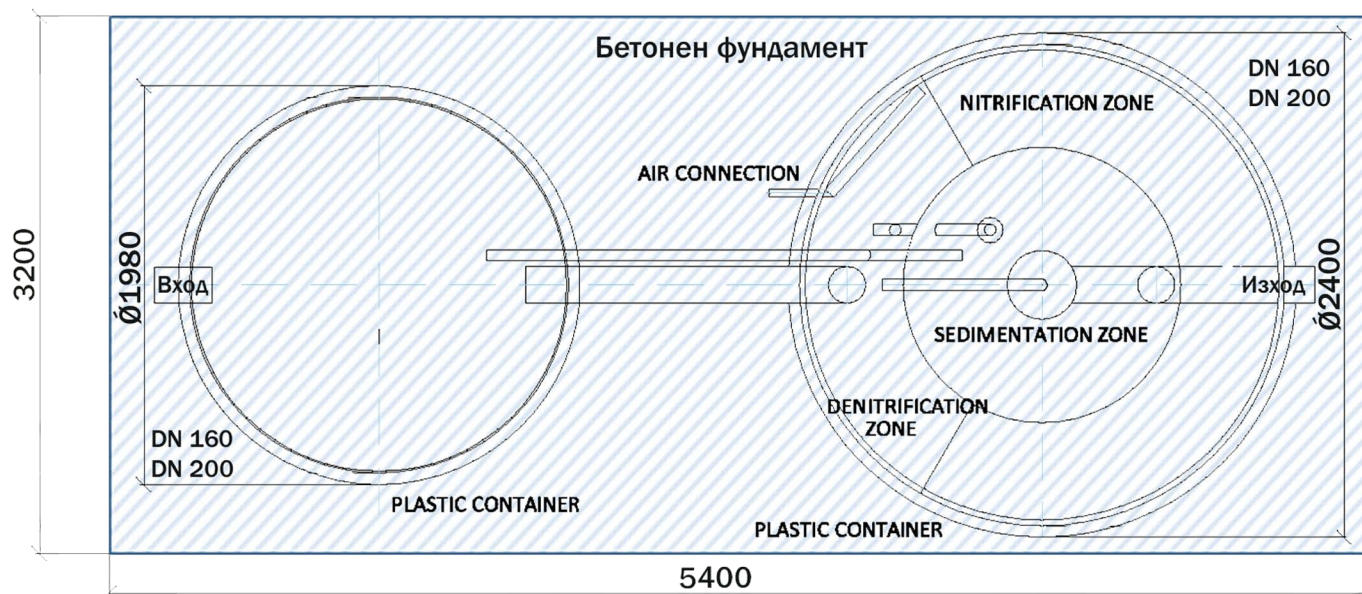

### Bio Cleaner модел BC-20: PP DUO

Еквивалент жители = 20+

Количество Отпадни води (m<sup>3</sup>/ден) Q=средно за 24ч. - Q<sub>cp</sub> = 3,75m<sup>3</sup>

Инсталационна мощност (W) - 250w.

Обща маса (кг.) - 370 кг. + 110 кг.

Размер на изкоп + бетонен фундамент - 5400 x 3200 mm

