


Технически показатели на "Bio Cleaner" Модел ВС-4

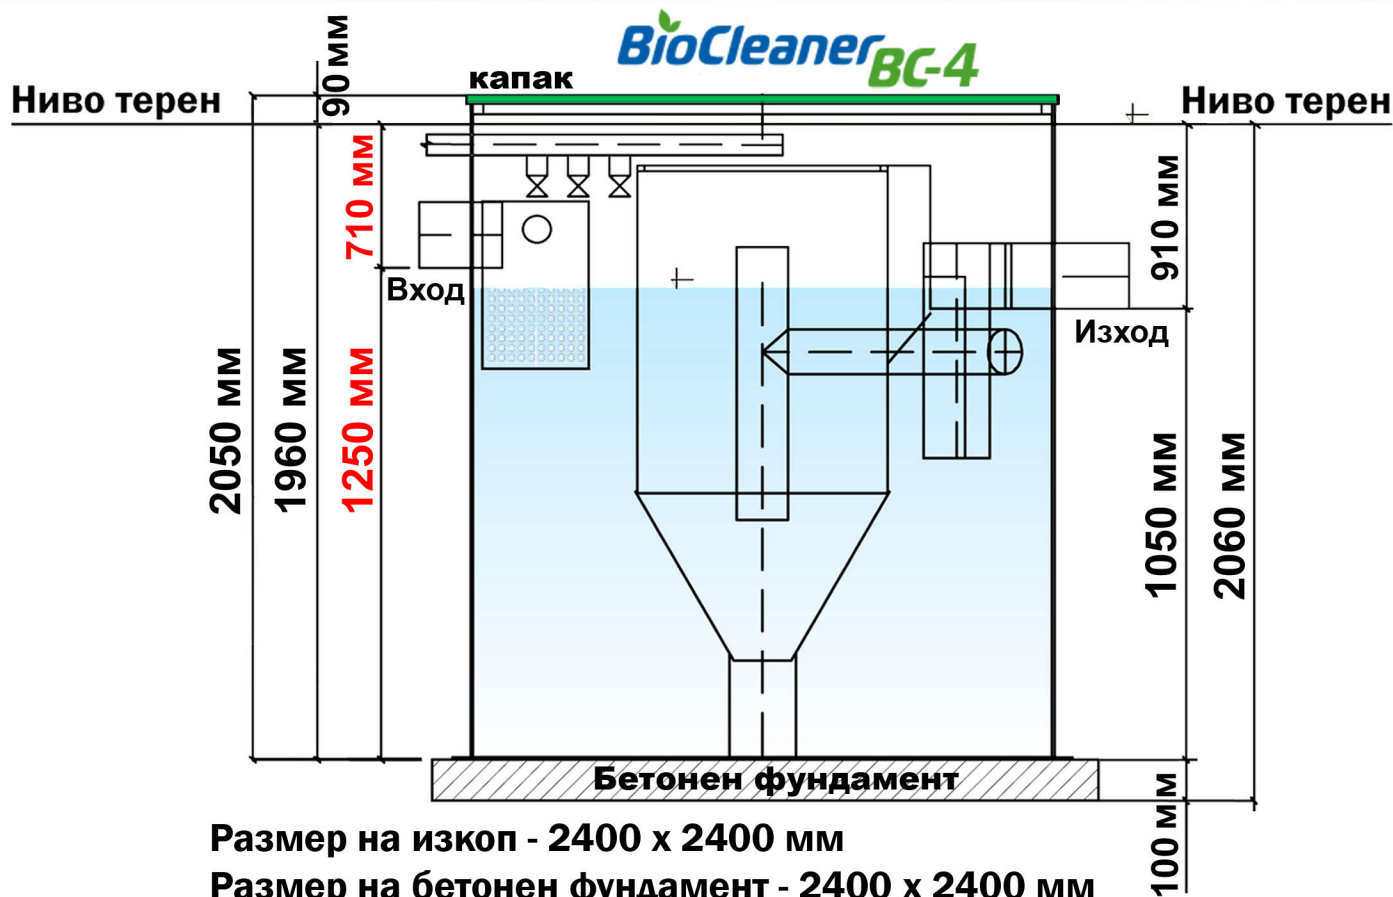

Bio Cleaner модел ВС-4:

Еквивалент жители = 4+

Количество Отпадни води (m³/ден) Q=средно за 24ч. - Q_{ср} = 0,75 m³

Инсталационна мощност (W) – 95w.

Обща маса (кг.) – 150 кг.

Размер на изкоп - 2400 x 2400 мм

Размер на бетонен фундамент - 2400 x 2400 мм


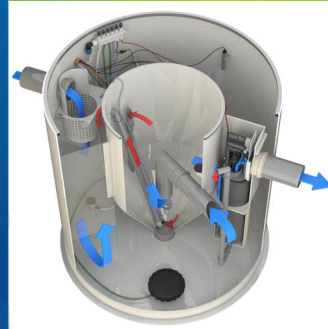


Схема за монтиране на Bio Cleaner модел BC-4

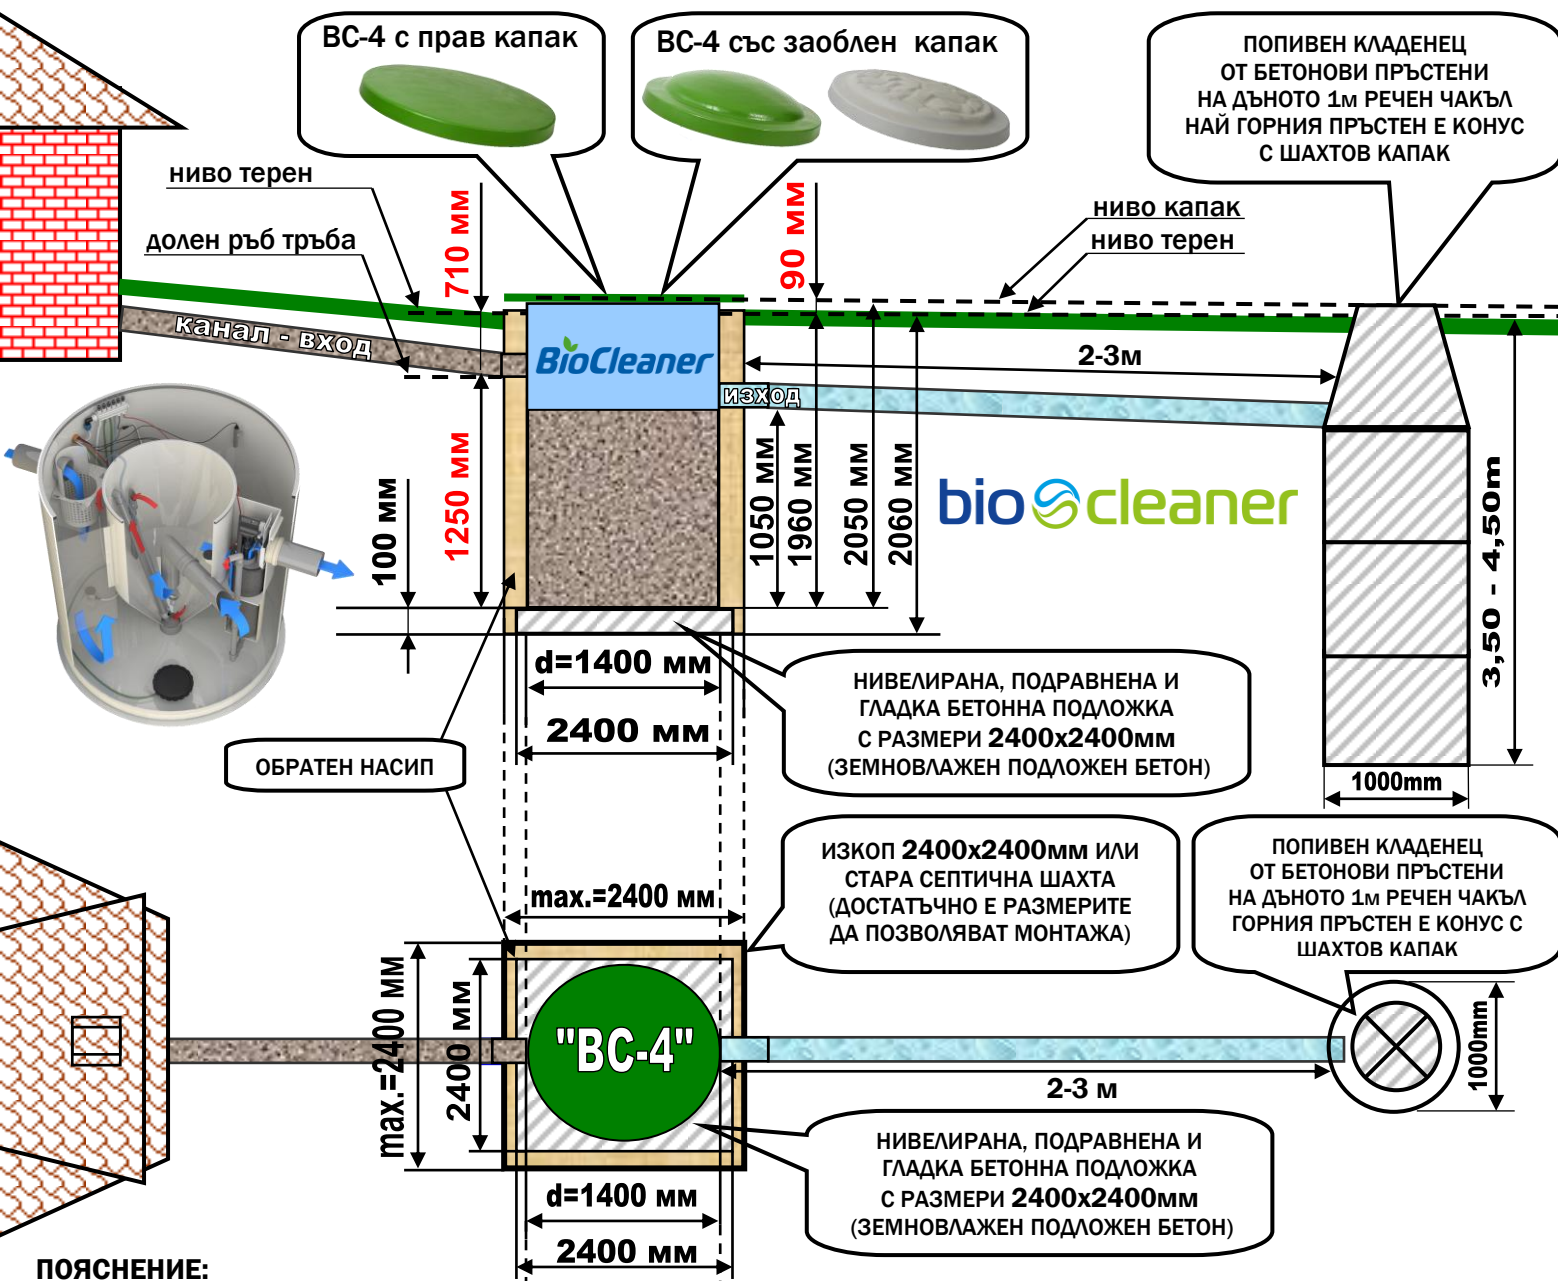


ПОЯСНЕНИЕ:

- Управляващия модул с компресора се монтира в защитено помещение на не повече от 10м. от пречиствателната станция. Колкото по-близо толкова по-добре. При положение, че помещението е на по-голямо разстояние от тези 10м. то те се изнасят в метално табло за външен монтаж. До таблото се довежда кабел 3x2,5 за монофазно ел. захранване на отделен предпазител 4-6А. Металното табло за външен монтаж + стойка (ако е необходима) се заплащат допълнително. Металното табло е с цена 295 лв, а стойката с цена 100 лв.
 - Каналите (вход - изход) трябва да бъдат с наклон min.= 0,5-1%. Първо се прави изкопа и бетонната подложка. След това се монтира станцията. След монтажа се прави обратен насип със същата пръст, пясък или сипица, като се отстраняват камъните и буците.
 - Размерите на изкопа 2400x2400мм са препоръчителни с цел повече място за направа на връзките при монтажа. Размерите на бетонната подложка са 2400x2400. Когато условията на терена затрудняват изкопните работи или се копае на ръка се допуска размерите на изкопа и размерите на подложката да са 2000x2000мм.
 - Конкретния монтаж показан на тази ситуационна схема е оразмерен за дълбочина на канализационната тръба (долен ръб на тръбата) в точката на заустване в пречиствателната станция не по-дълбоко от 710 мм от ниво терен. При положение, че канализационна тръба от сградата е на по-голяма дълбочина то е необходимо към станцията да се поръча допълнително надстройка (удължение) с необходимата височина така, че станцията да се удължи и капак да застане на нивото на терена.
- Допълнителна надстройка с височина до 400 мм е с цена 950 лв, а до 800мм е с цена 1200 лв.
- Водещия размер за дълбочината на изкопа е разстоянието от долния ръб на входящата в станцията канална тръба до горния край на бетонната подложка = 1250мм!!!**


Надстройка (Удължение) за Модел ВС-4

Надстройка (Удължение) за Пречиствателна станция модел ВС-4 се използва, когато каналната тръба е положена по-дълбоко в земята. Нейната височина се избира така, че капака на станцията да застане на нивото на терена.

bio cleaner ATTACHMENT

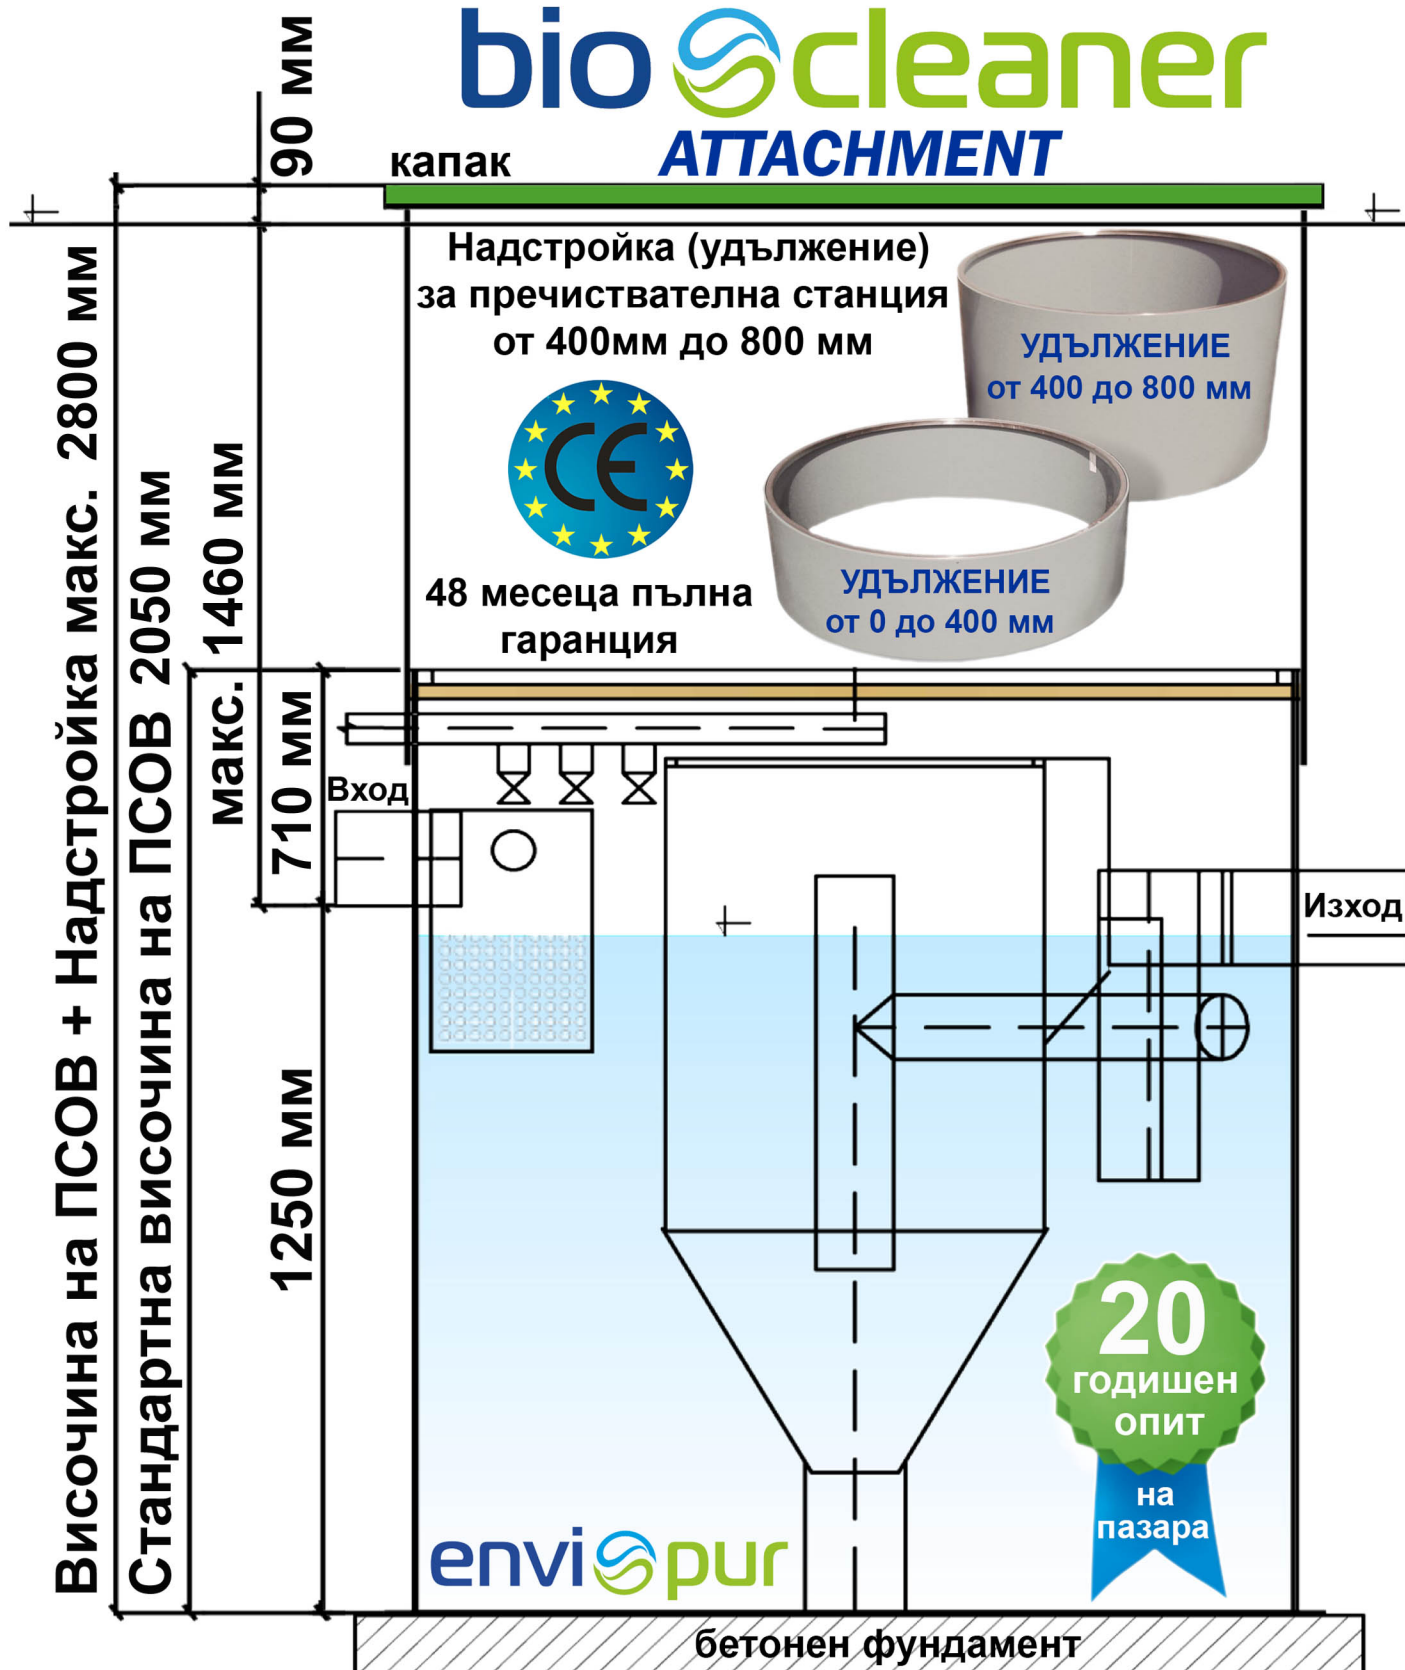

Стойка и табло за външен монтаж на автоматика BC-4

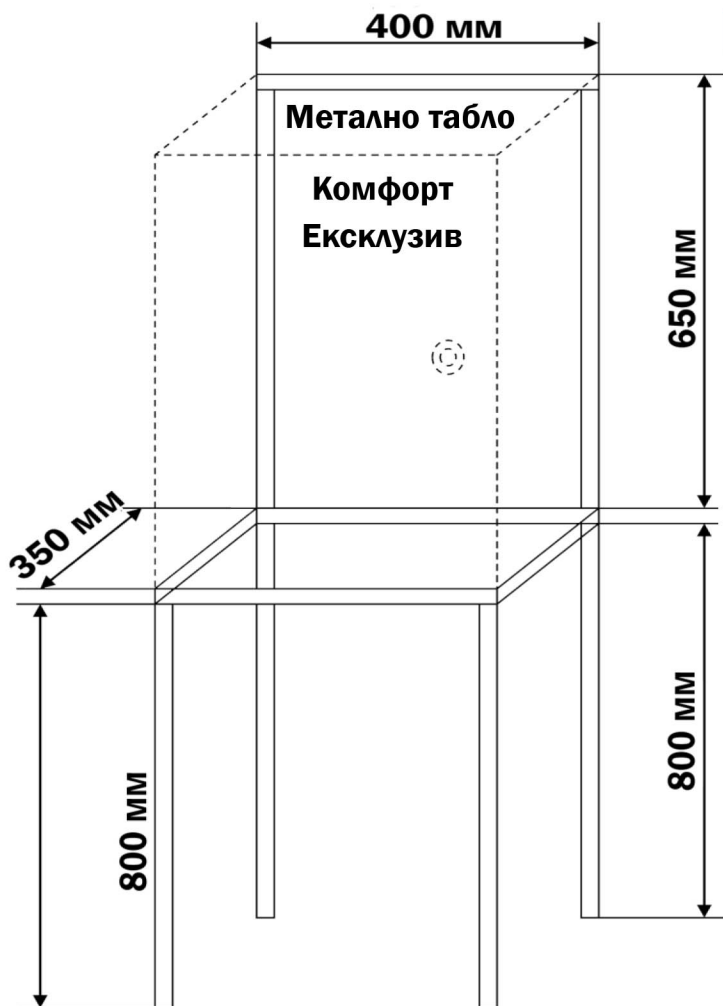

bio cleaner
COMFORT



bio cleaner
EXCLUSIVE



Компресор




bio cleaner
STANDART


bio cleaner
OPTIMA




Компресор

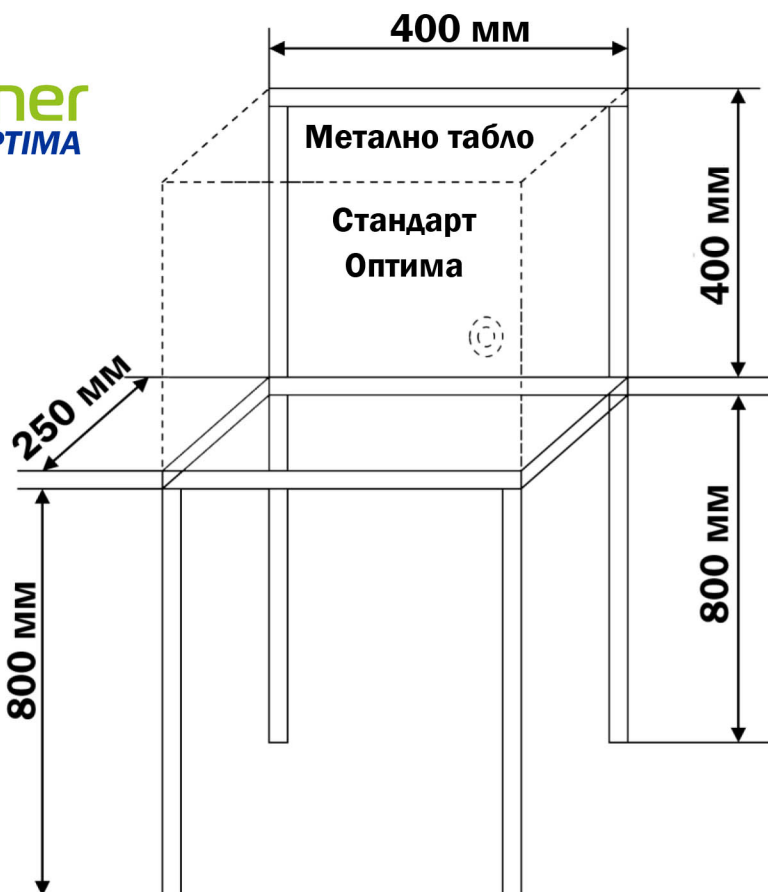

Технически показатели на "Bio Cleaner" Модел BC-4

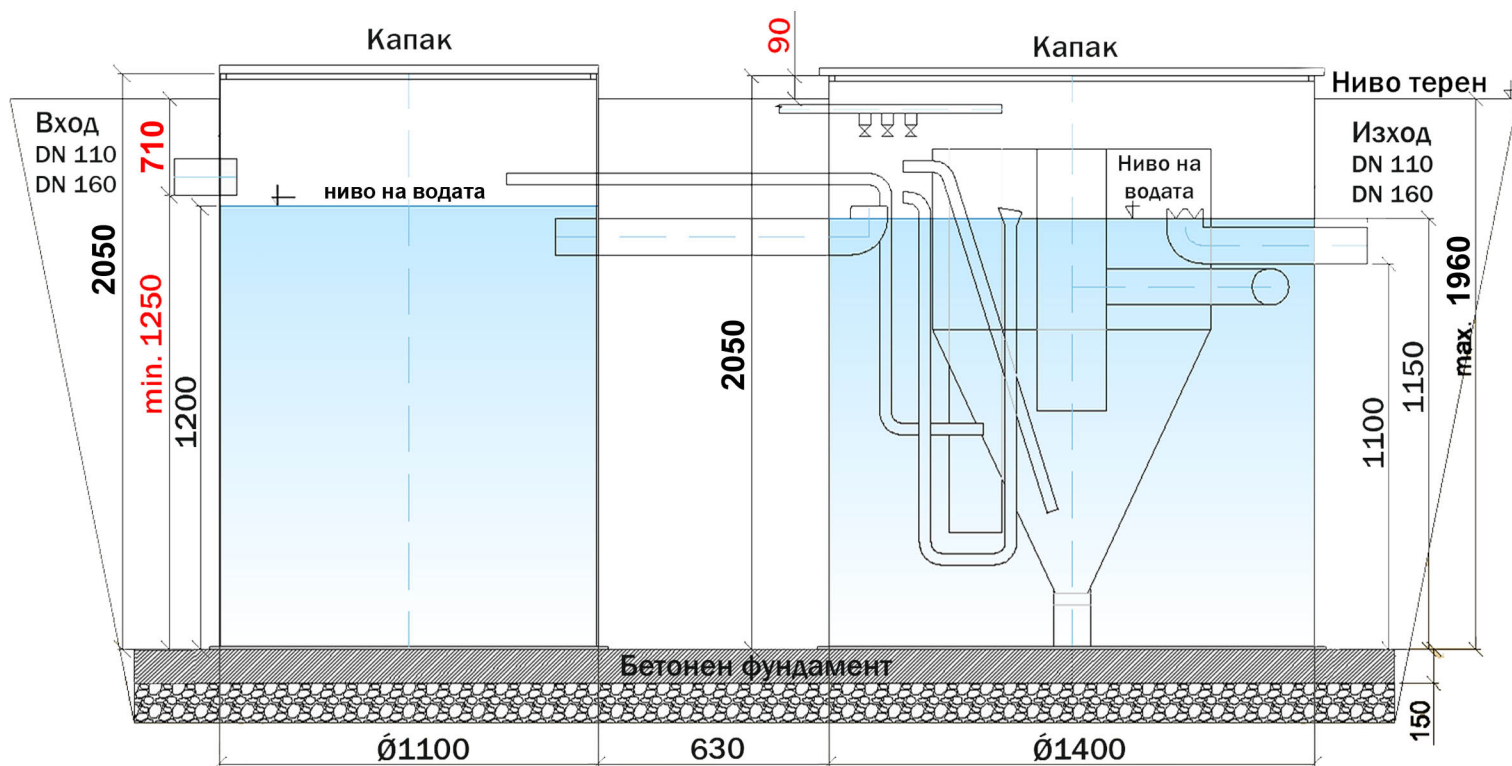

BioCleaner
COMFORT DUO BC-4

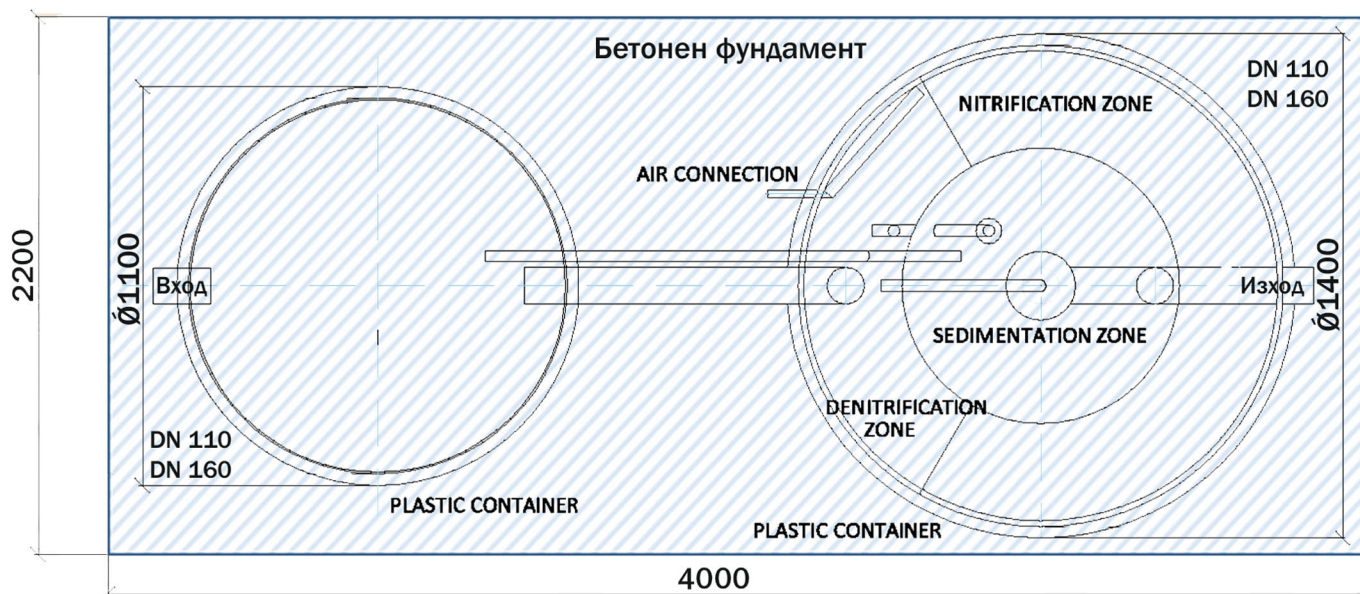

Bio Cleaner модел BC-4: PP DUO

Еквивалент жители = 4+

Количество Отпадни води (m³/ден) Q=средно за 24ч. - Q_{ср} = 0,75 m³

Инсталационна мощност (W) – 95w.

Обща маса (кг.) – 150 кг. + 110 кг.

Размер на изкоп бетонен фундамент - 4000 x 2200 mm

